



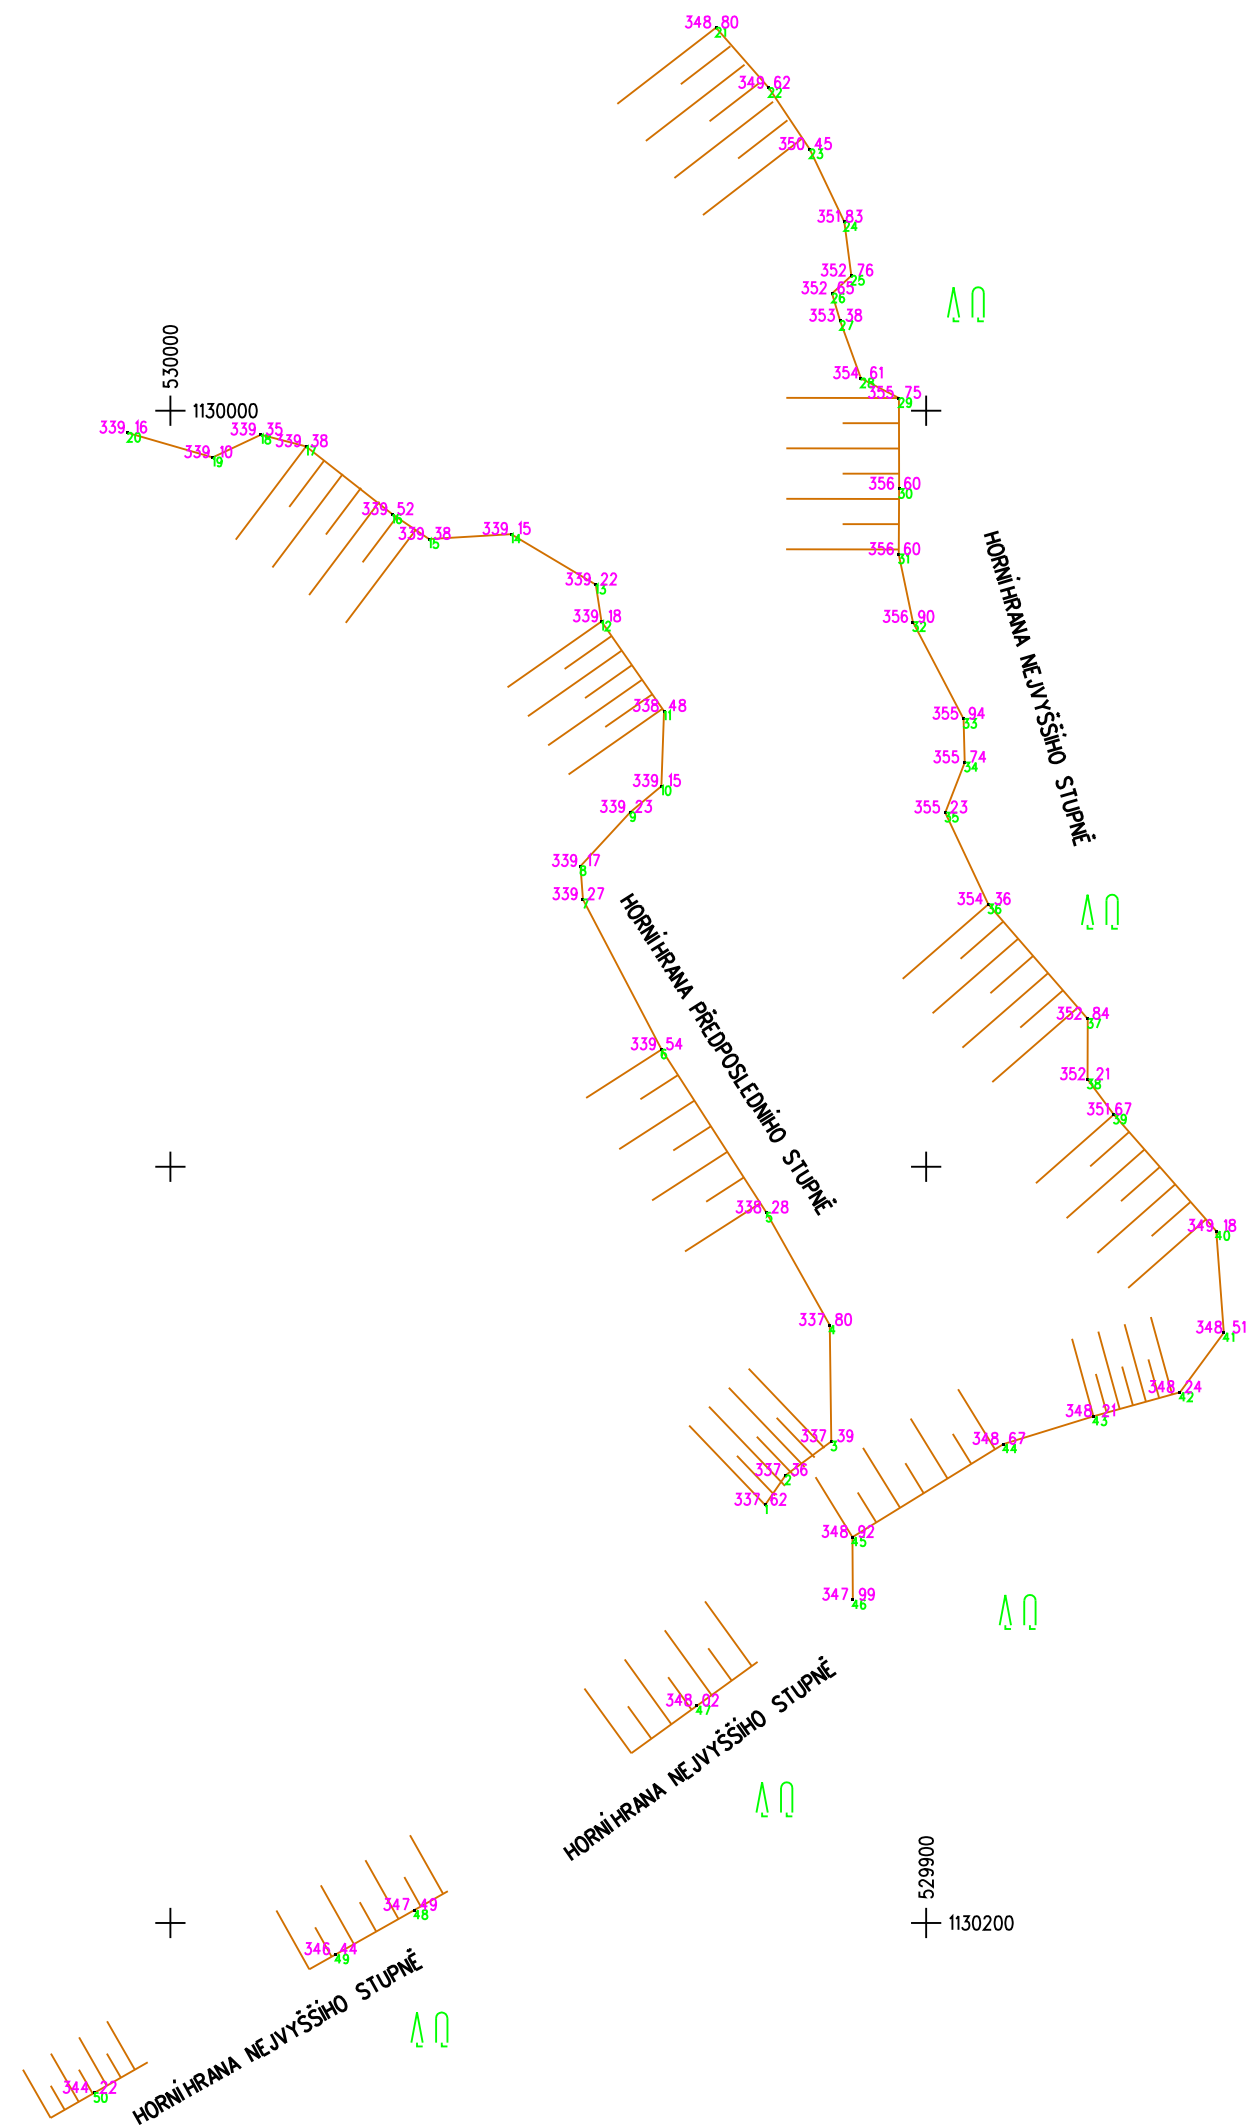


GRAFICKÝ NÁČRT PŘÍČNÉHO PROFILU SVAHU

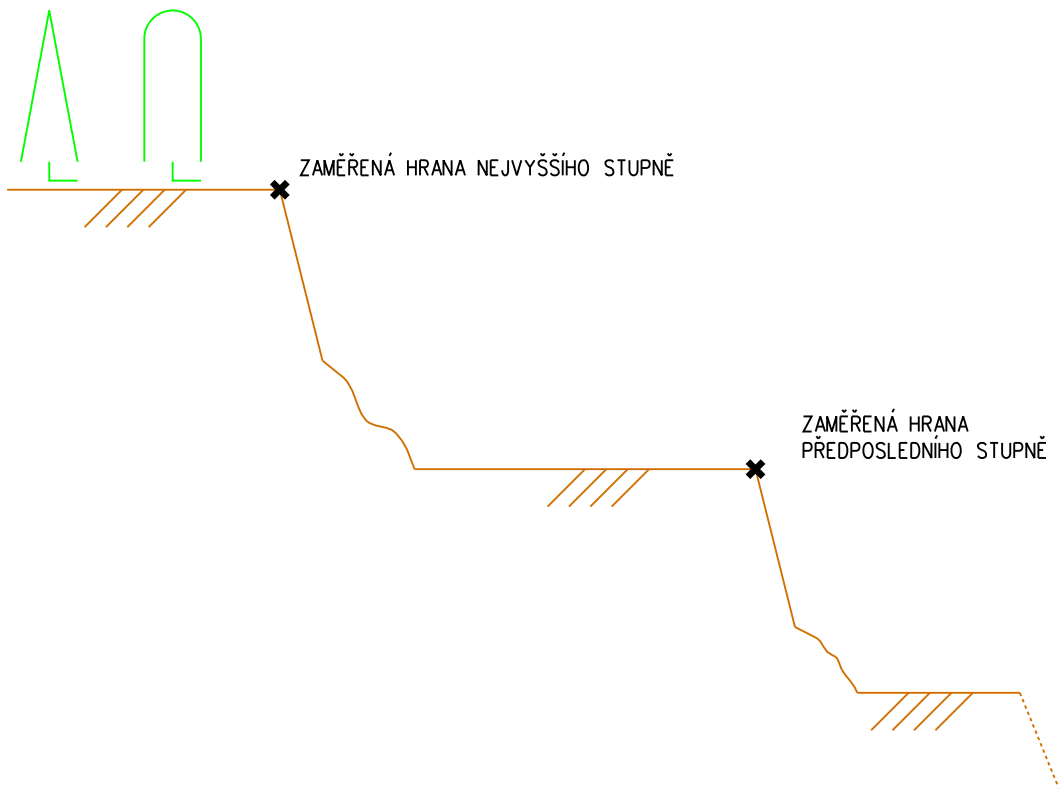

POZNÁMKA:

POUŽITÝ PŘÍSTROJ: LEICA TCRP 1201, LEICA GPS 900

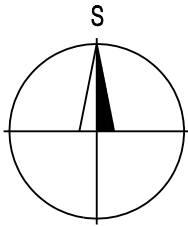

ZAMĚŘIL	KRESLIL	SCHVÁLIL	Č. KOPIE	 GEODETICKÉ, PROJEKTOVÉ A INŽENÝRSKÉ SLUŽBY Trávník 1117/30 750 00 Přerov		
ING. ŘÍMÁK	ING. ŘÍMÁK	ING. FIŠNAR				
OBJEDNATEL	OBEC VESELÍČKO					
ZAKÁZKA	KAMENOLOM VESELÍČKO			ČÍSLO ZAKÁZKY	G0194001	
VÝKRES	ZAMĚŘENÍ VÝŠKOVÝCH STUPŇŮ KAMENOLOMU VESELÍČKO			STAV KE DNI	11.9.2014	
				SOUŘ.SYS.	VÝŠ.SYS.	MĚŘÍTKO
				S-JTSK	Bpv	1:1000