KOORDINAČNÍ SITUACE

KM 91,2-94,0

1:2000

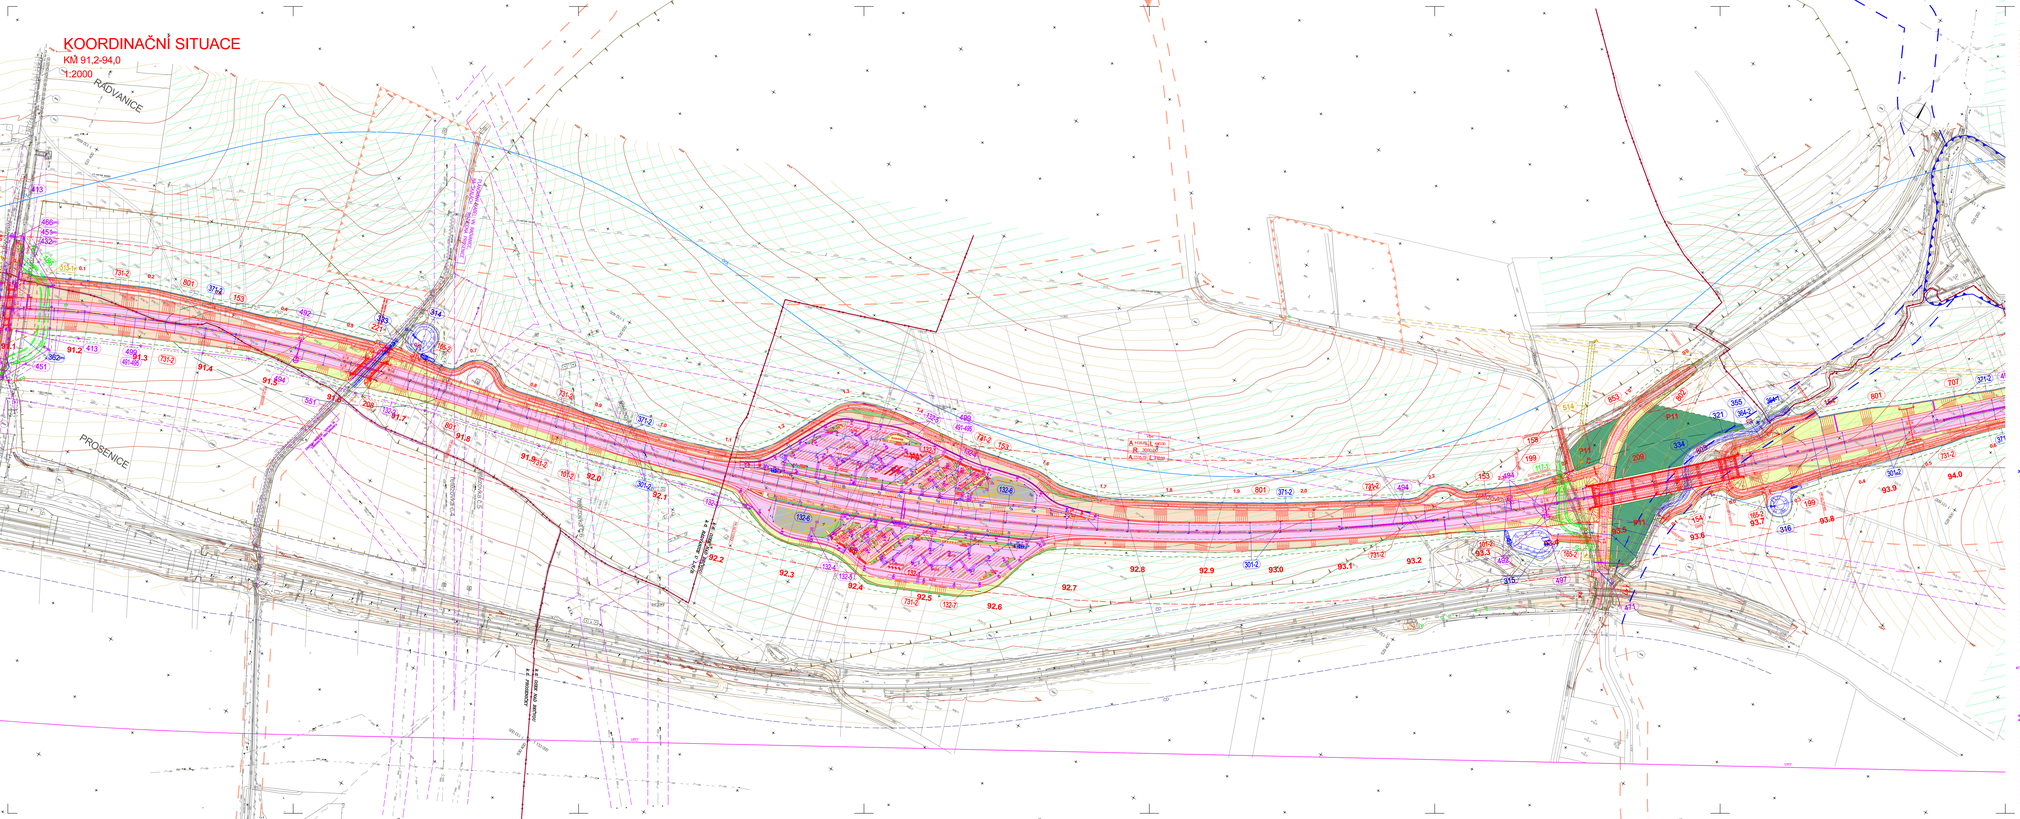

Seznam objektů

Řada 000 - Směrové a výškové poměry

Řada 100 - Dálnice, SOK, silnice, VPOK

Řada 200 - Přeložky místních komunikací

Řada 300 - Přeložky polních a lesních cest

Řada 400 - Přeložky inženýrských sítí

Řada 500 - Vodní stavby a úpravy

Řada 600 - Ozelenění a estetické úpravy

Řada 700 - Pozemní objekty, protihlukové stěny, valy

Řada 800 - Vegetační úpravy, biodiverzita

Řada 900 - Ostatní

LEGENDA:

- Ochranná pásma dálnice a silnice
- Ochranná pásma el. vedení
- Ochranná pásma plynu
- Ochranná pásma PZ
- Hranice katastrálního území
- Trvalý zábor
- Dočasný zábor nad 1 rok
- Dočasný zábor do 1 roku

CHRÁNĚNÁ ÚZEMÍ:

- regionální biocentrum
- základní lokální biocentrum
- hlavní lokální biocentrum
- navrhované lokální biocentrum
- navrhovaný lokální biokoridor

ARCHEOLOGIE:

- archeologická nalezitě

VODA:

- PHO vodního zdroje 1. stupně
- hranice zátopového území

LOŽISKA:

- dobývací prostory
- chráněná ložiska surovin
- navrhovaná ložiska surovin

Aktivní zóna 30,00

0137

D1 0137 Přerov - Lipník

OBJEDNATEL

ŘEDITELSTVÍ SILNIC A DÁLNIC ČR
Na Pankráci 546/56, 140 00 Praha 4
Správa zajišťuje Závod Brno
Šumavská 33, 602 00 Brno
č. smlv. objednávek: CSPT – 0/01678

© ŘSD ČR

ZHOTOVITEL

SDRUŽENÍ SUDOP GROUP
zastoupené
Dopravoprojekt Brno a.s.
Koordinátor projektu: Ing. Vladimír Ficner

Kounicova 27 b/13, 602 00 Brno
tel. klíč 122 151, fax: 542 321 260

AUTORIZACE:

A2

VÝŠKOVÝ SYSTÉM: Bpv

SOUŘADNICOVÝ SYSTÉM: S-JTSK

AKTUALIZACE 2014

ŘEDITEL ATELIÉRU	ING. VLADIMÍR NAVRÁTIL	DOPRAVOPROJEKT BRNO
VEDOUCÍ PROJEKTU	ING. VLADIMÍR HOUSER	
ZODPOVĚDNÝ PROJEKTANT	ING. VLADIMÍR PIDNER	
VYPRACOVAL	ING. BARBORA VONČÍNA	Kounicova 27 b/13, 602 00 BRNO
KONTROLOVAL	ING. VLADIMÍR PIDNER	

VAZBY AKCE	D1 0137 PŘEROV - LIPNÍK
VAZBY OBJEKTU	SOUHRNNÉ ŘEŠENÍ STAVBY
NÁZEV	KOORDINAČNÍ SITUACE STAVBY (91,2-94,0)

DATUM	SRPEN 2014
FORMÁT	594
MĚŘÍTKO	1:2000
Č. ZAKÁZKY	12 - 040 - 61 - PDPS
STUPEŇ	PDPS
Č. SOUPISKY	
Č. KRESBY	A 2-3