KOORDINAČNÍ SITUACE

KM 88,0-91,2

1:2000

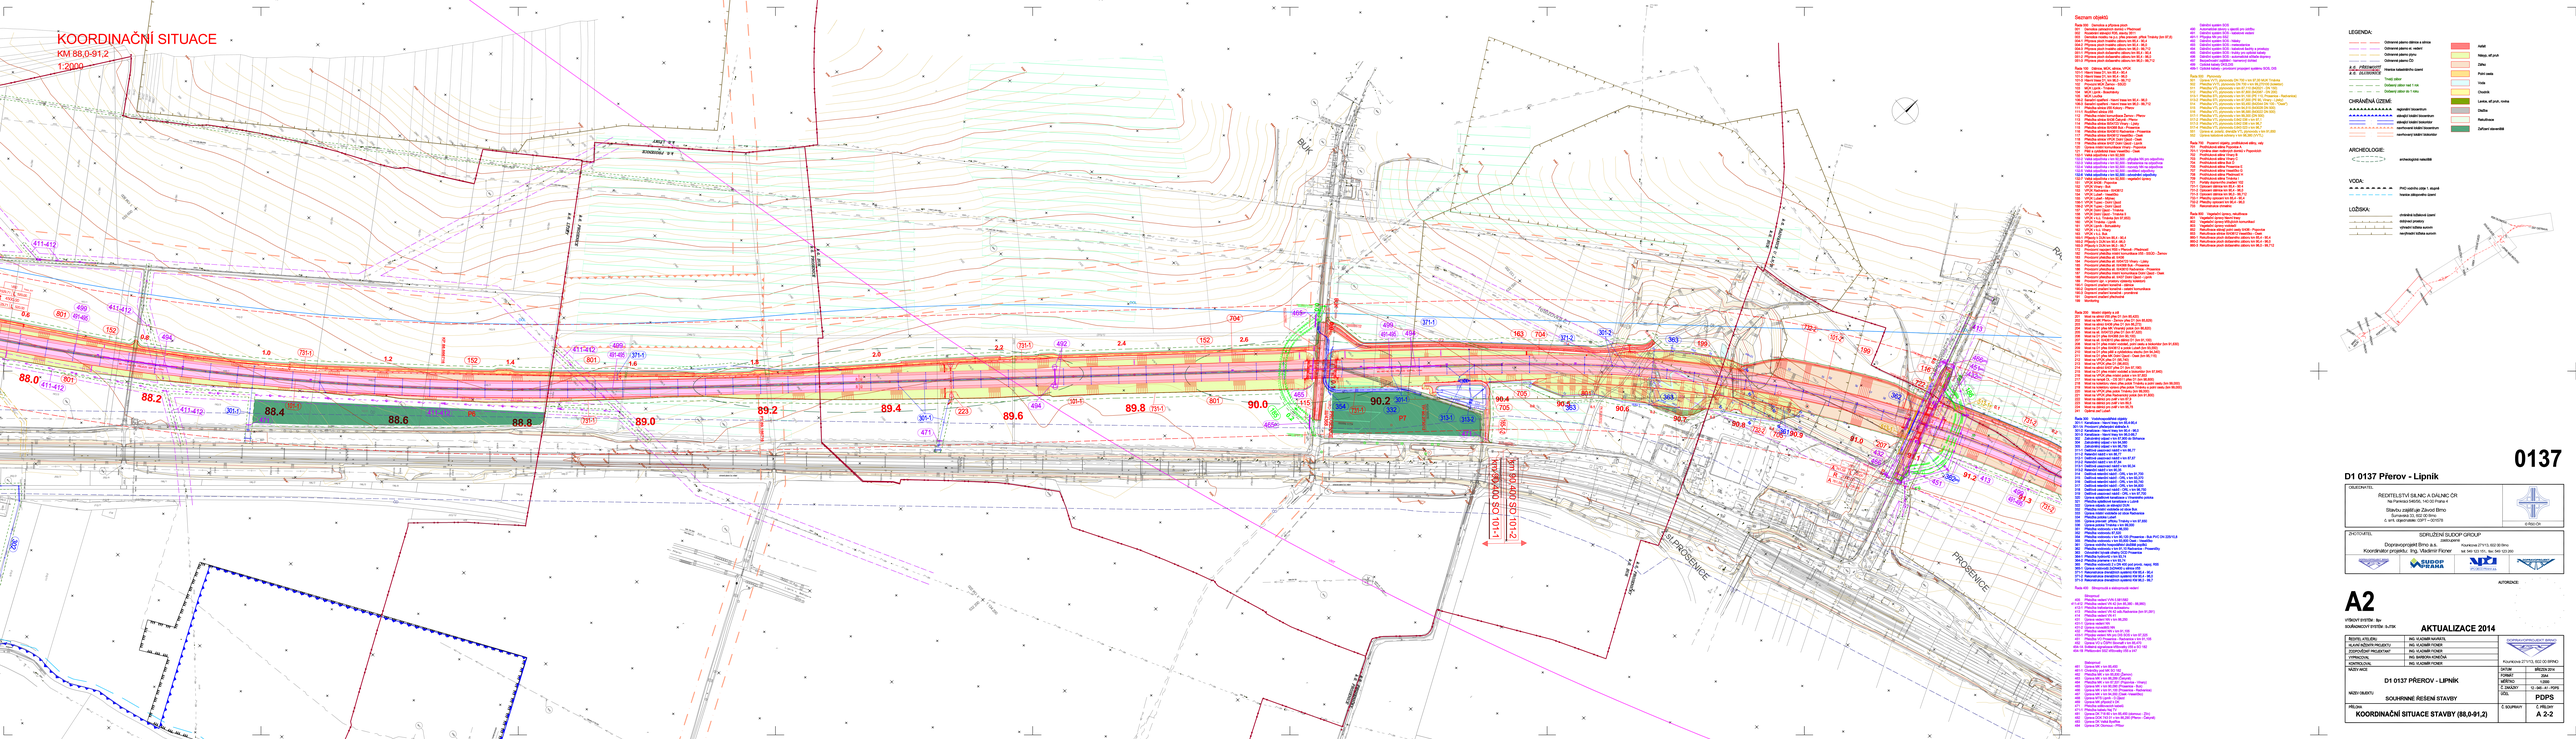
88.0
88.2
88.4
88.6
88.8
89.0
89.2
89.4
89.6
89.8
90.0
90.2
90.4
90.6
90.8
91.0
91.2
91.4
PROSEKNICE
PROSEKNICE
PROSEKNICE