


Kanalizace
Tupec
2021

Postup realizace
připojek
ke kanalizaci
Jaro 2021

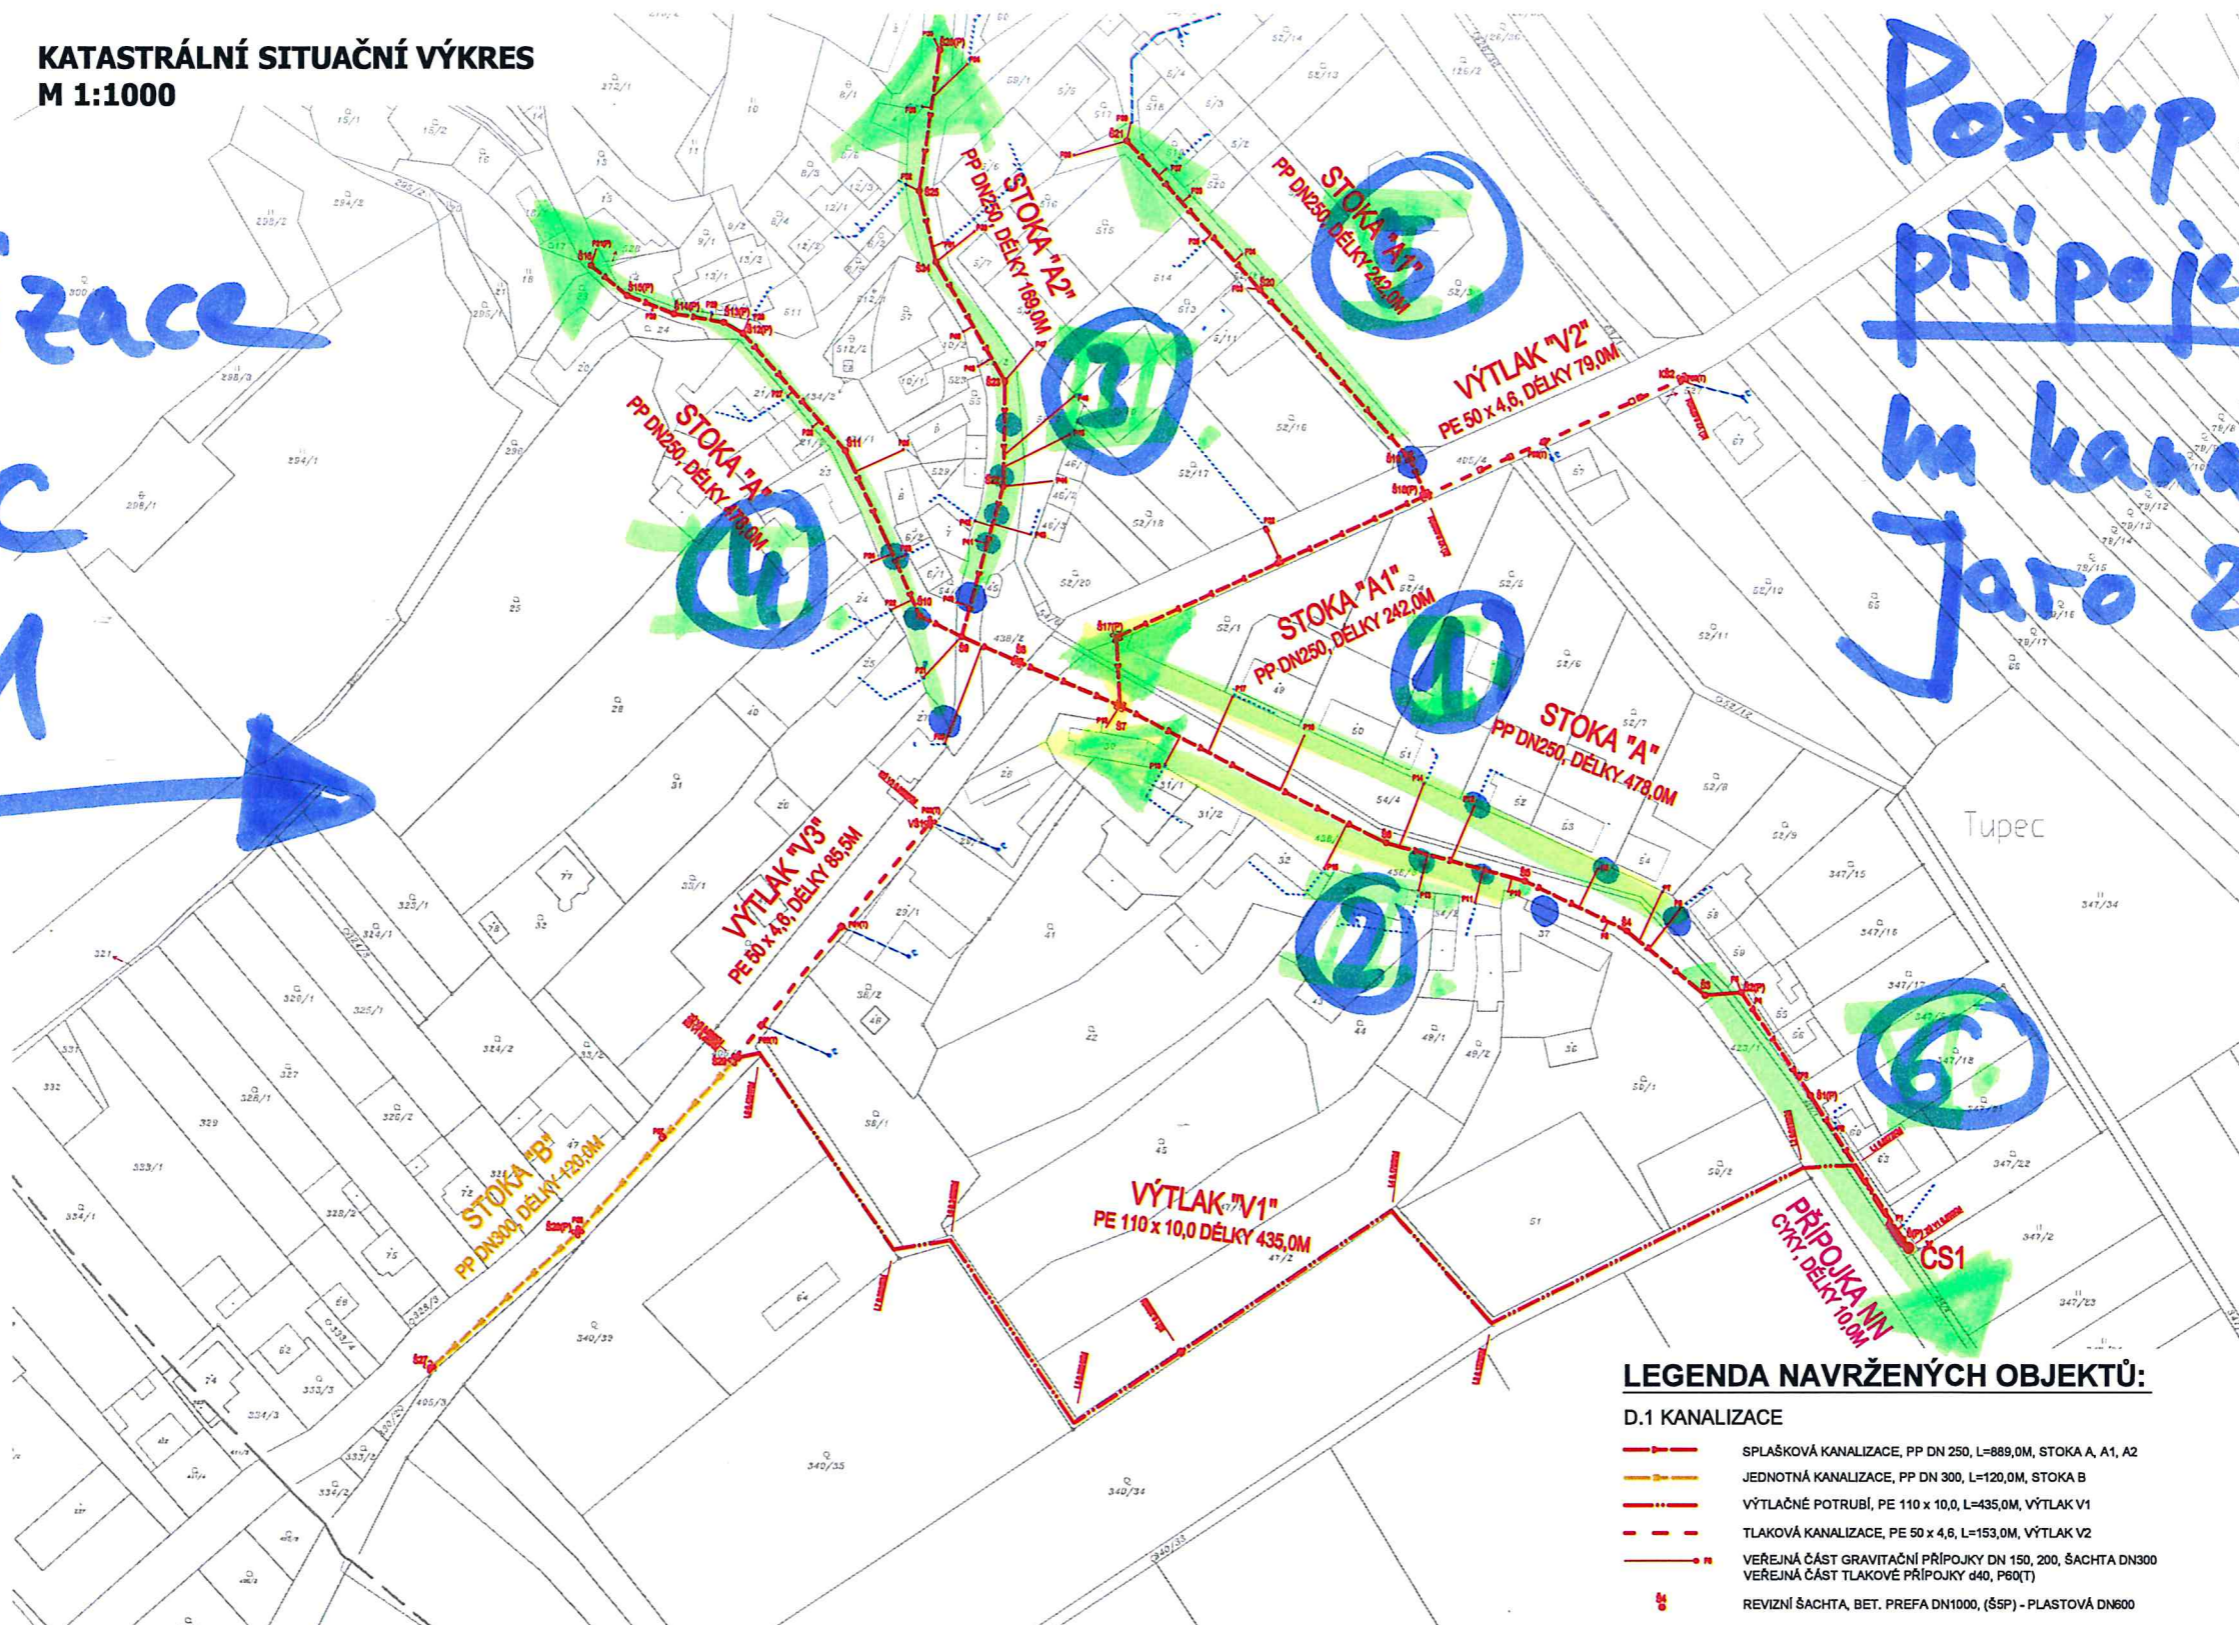

LEGENDA NAVRŽENÝCH OBJEKTŮ:

D.1 KANALIZACE


- SPLAŠKOVÁ KANALIZACE, PP DN 250, L=889,0M, STOKA A, A1, A2
- JEDNOTNÁ KANALIZACE, PP DN 300, L=120,0M, STOKA B
- VÝTLAČNÉ POTRUBÍ, PE 110 x 10,0, L=435,0M, VÝTLAK V1
- - - TLAKOVÁ KANALIZACE, PE 50 x 4,6, L=153,0M, VÝTLAK V2
- - - VEŘEJNÁ ČÁST GRAVITAČNÍ PŘÍPOJKY DN 150, 200, ŠACHTA DN300
- - - VEŘEJNÁ ČÁST TLAKOVÉ PŘÍPOJKY d40, P60(T)
- REVIZNÍ ŠACHTA, BET. PREFA DN1000, (ŠSP) - PLASTOVÁ DN600

D.2 ČERPAČÍ STANICE ČS1

- ČS1 ○ ČERPAČÍ STANICE SPLAŠKOVÝCH VOD SE SEPARAČNÍ JEDNOTKOU SVĚTLÉ ROZMĚRY - PRŮMĚR 2,1M, VÝŠKA 2,1M

D.3 PŘÍPOJKA NN K ČS1

- KABEL CYKY, L=10,0M

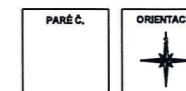

| SEZNAM DOTČENÝCH PARCEL | | | |
|-------------------------|--|--------|----------------|
| p.č., k.ú. | Vlastník pozemku | výměra | druh pozemku |
| 347/5 | Obec Veselíčko, č. p. 68, 75125 Veselíčko | 1130 | ostatní plocha |
| 433/1 | Obec Veselíčko, č. p. 68, 75125 Veselíčko | 466 | ostatní plocha |
| 423/1 | Obec Veselíčko, č. p. 68, 75125 Veselíčko | 449 | ostatní plocha |
| 438/1 | Obec Veselíčko, č. p. 68, 75125 Veselíčko | 2987 | ostatní plocha |
| 405/1 | Správa silnic Olomouckého kraje, příspěvková organizace, Lipenská 753/120, Hořolany, 77900 | 3587 | ostatní plocha |
| 438/2 | Obec Veselíčko, č. p. 68, 75125 Veselíčko | 455 | ostatní plocha |
| 405/2 | Obec Veselíčko, č. p. 68, 75125 Veselíčko | 2362 | ostatní plocha |
| 434/1 | Obec Veselíčko, č. p. 68, 75125 Veselíčko | 2341 | ostatní plocha |
| 54/4 | Obec Veselíčko, č. p. 68, 75125 Veselíčko | 1777 | ostatní plocha |
| 405/4 | Správa silnic Olomouckého kraje, příspěvková organizace, Lipenská 753/120, Hořolany, 77900 | 2065 | ostatní plocha |
| 52/21 | Obec Veselíčko, č. p. 68, 75125 Veselíčko | 845 | ostatní plocha |
| 415/1 | Obec Veselíčko, č. p. 68, 75125 Veselíčko | 1067 | ostatní plocha |
| 405/3 | Obec Veselíčko, č. p. 68, 75125 Veselíčko | 647 | ostatní plocha |
| 345 | Obec Veselíčko, č. p. 68, 75125 Veselíčko | 840 | ostatní plocha |
| 59/2 | Obec Veselíčko, č. p. 68, 75125 Veselíčko | 890 | ostatní plocha |

| | | | |
|--------------|--|------------|---------|
| VYPRACOVAL: | Ing. Zdeněk Gibl | | |
| KONTROLOVAL: | Ing. Jiří Motal | | |
| INVESTOR: | Obec Veselíčko, Veselíčko 68, 751 25 Veselíčko | ZAK. Č.: | 07017 |
| MÍSTO: | k.ú. Tupec, obec Veselíčko | DATUM: | 01/2018 |
| AKCE: | Splašková kanalizace pro m.č. Tupec v obci Veselíčko | STUPEŇ: | DUR+DSP |
| OBJEKT: | C SITUAČNÍ VÝKRESY | POČET AK.: | 8 |
| PŘÍLOHA: | Katastrální situační výkres | MĚŘÍTKO: | 1:1000 |
| | | VÝKRES Č.: | C.2 |