

PŘÍLOHA STANOVENÍ
č.j. MU/02004/2023/SÚ-SH
ZE DNE 24.1.2023



MĚSTSKÝ ÚŘAD
LIPNÍK NAD BEČVOU
73
Merk

Legenda:

- Uzavřený úsek
- Objízdná trasa


Trvalé dopravní značení, které je v rozporu s přechodným dopravním značením bude zakryto.

Vypracoval: Ing. Jiří Bluma	Datum: 15.7.2022	SEKNE SEKNE, spol. s r.o. Hamerská 12, 772 00 Olomouc DIČ: CZ62363701 tel./fax: 585 311 867
Název akce: Veselíčko - rekonstrukce mostu ev.č. 43610-3		
Název objektu: Přechodné dopravní značení	Formát: 6xA4	Č. výkresu: 1
Příloha: Úplná uzavírka sil. III/43610		Č. soupavy: 1

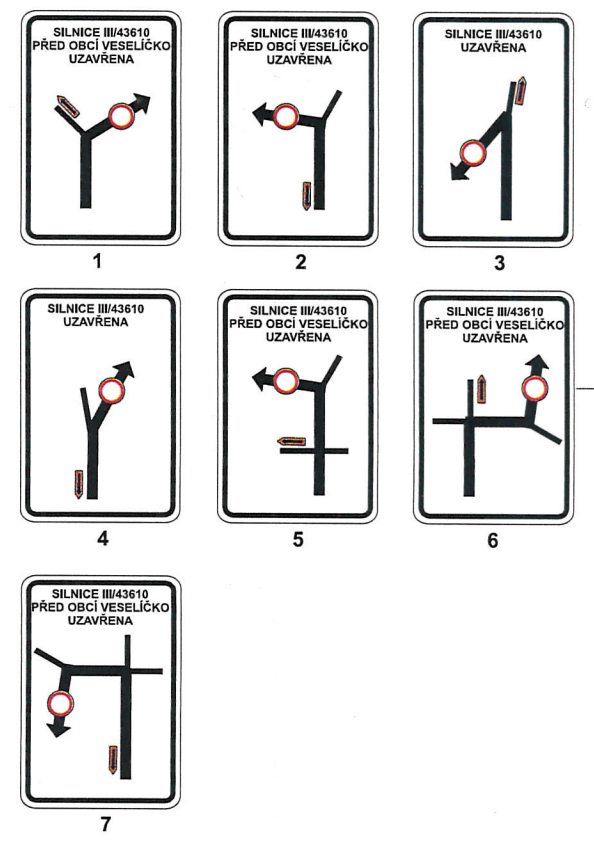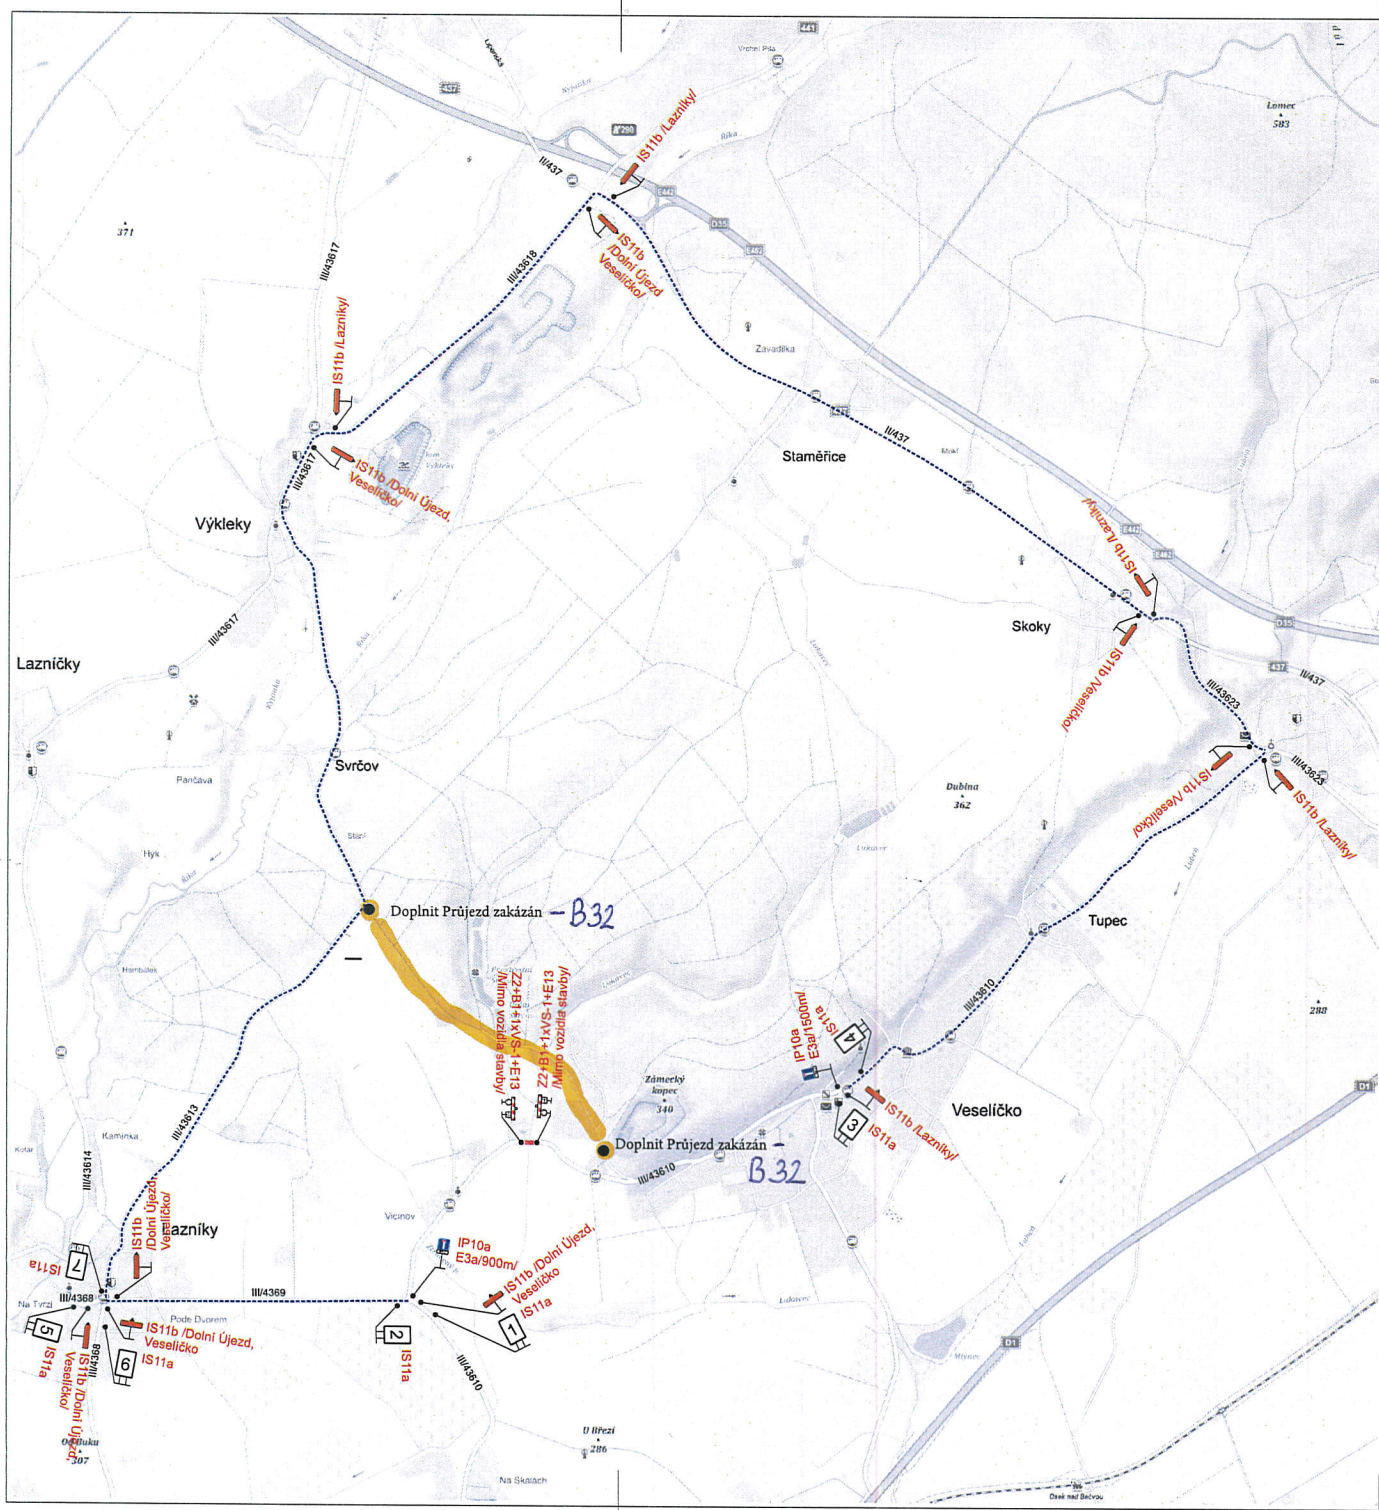

PŘÍLOHA STANOVENÍ
 č.j. MU/02004/2023/SÚ-SH
 ZE DNE 24.1.2023

MĚSTSKÝ ÚŘAD
 LIPNÍK NAD BEČVOU
 73

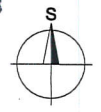


Legenda:

- Uzavřený úsek
- Objízdná trasa

Trvalé dopravní značení, které je v rozporu s přechodným dopravním značením bude zakryto.

Vypracoval: Ing. Jiří Bluma	Datum: 15.7.2022	SEKNE SEKNE, spol. s r.o. Hamerská 12, 772 00 Olomouc DIČ: CZ262363701 tel./fax: 585 311 867		
Veselíčko - rekonstrukce mostu ev.č. 43610-3				
Název objektu: Přechodné dopravní značení	Příloha: Úplná uzavírka sil. III/43610	Formát: 6xA4	Č. výkresu: 1	Č. soupravy:

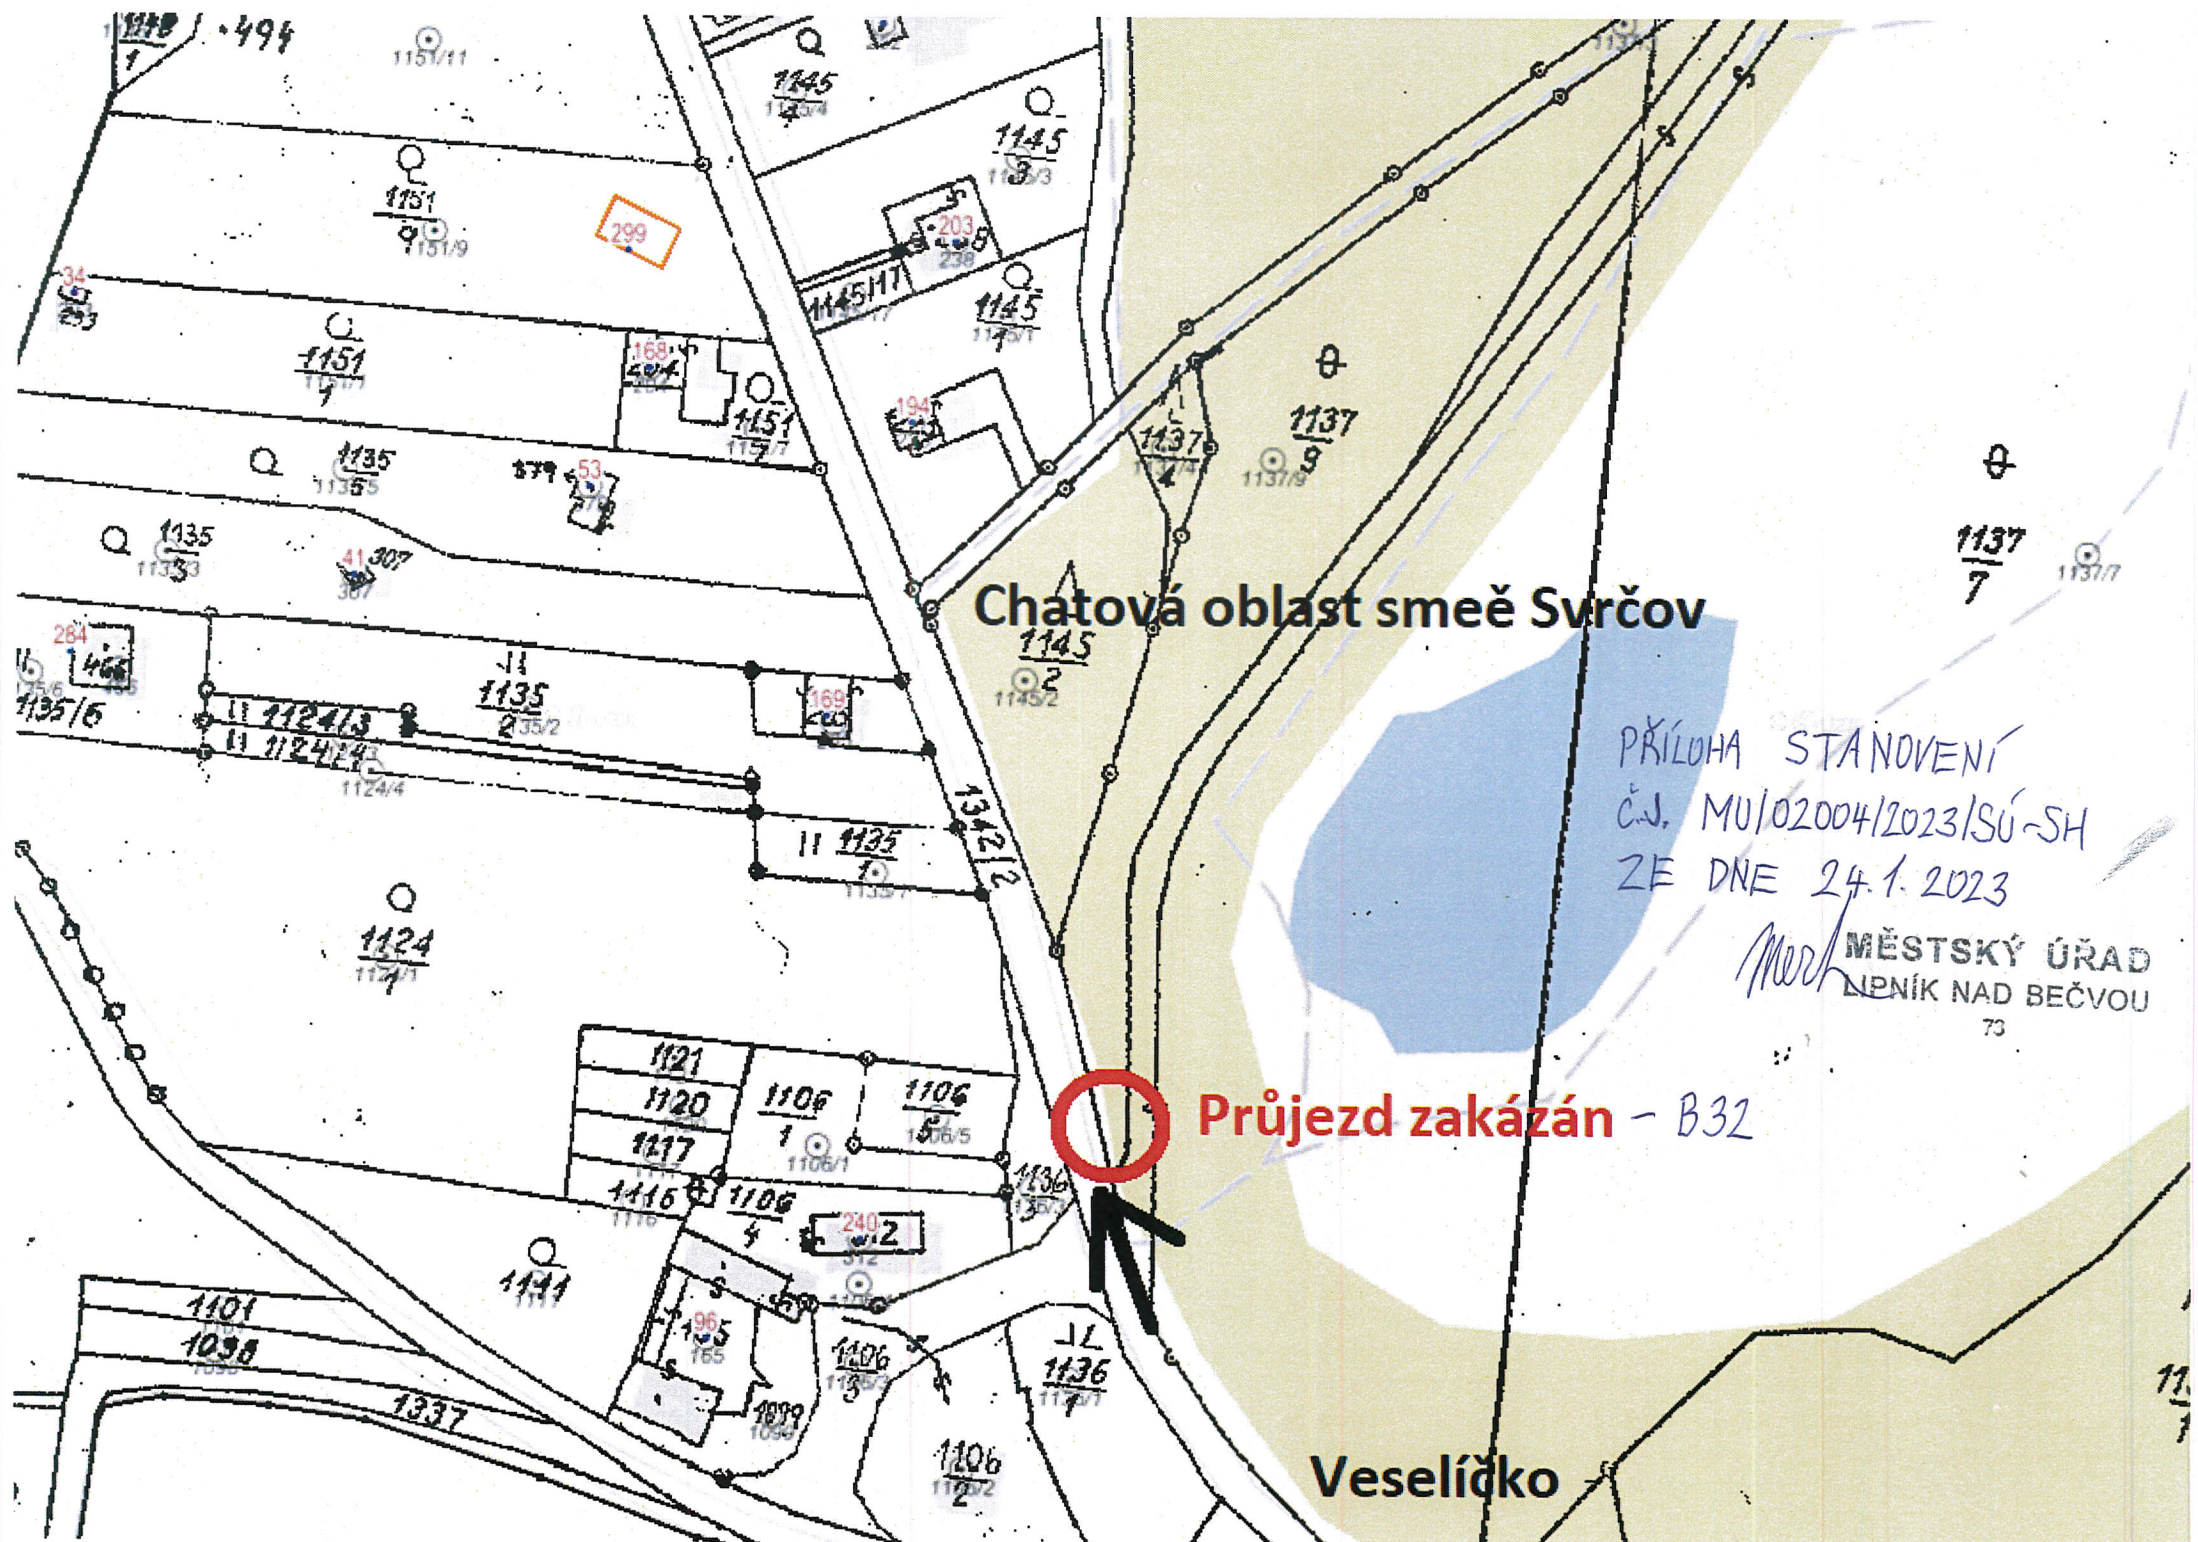


Chatová oblast smeě Svrčov

PŘÍLOHA STANOVENÍ
Č.J. MU/02004/2023/SÚ-SH
ZE DNE 24.1.2023

Morh
MĚSTSKÝ ÚŘAD
LIPNÍK NAD BEČVOU
73

Průjezd zakázán - B32

Veselíčko

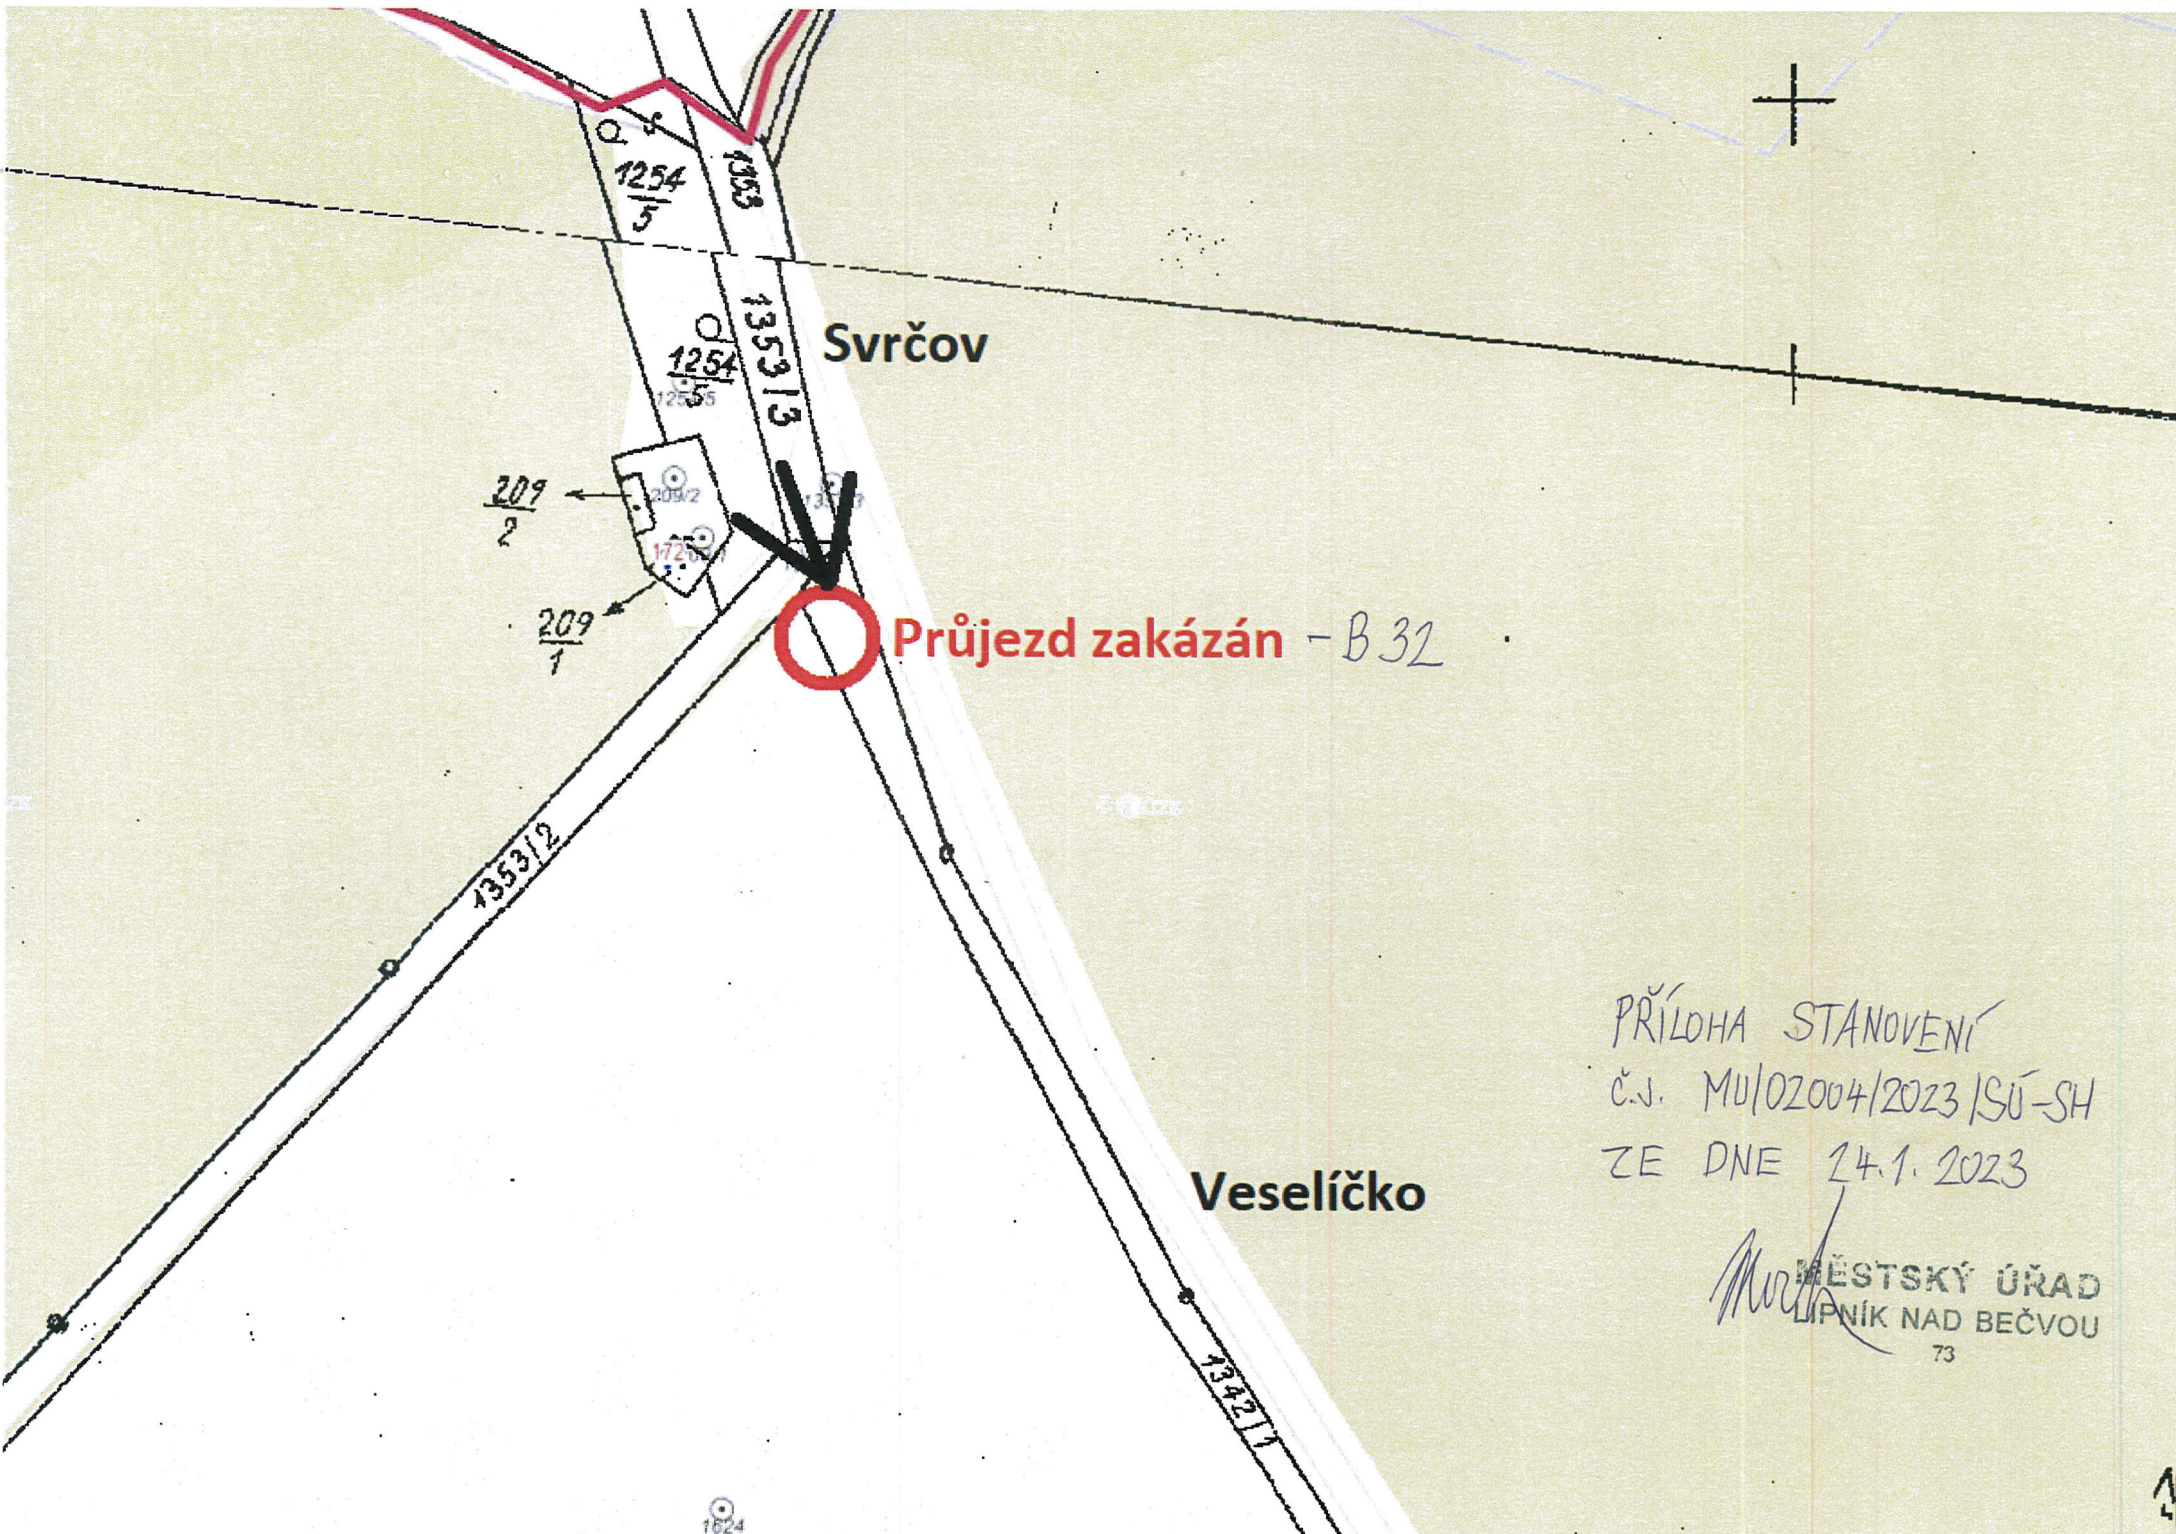

Průjezd zakázán - B 32

PŘÍLOHA STANOVENÍ
č.j. MU/02004/2023/SÚ-SH
ZE DNE 24.1.2023

Murka
MĚSTSKÝ ÚŘAD
LIPNÍK NAD BEČVOU
73