KOORDINAČNÍ SITUACE V MAPĚ KN

1:2000

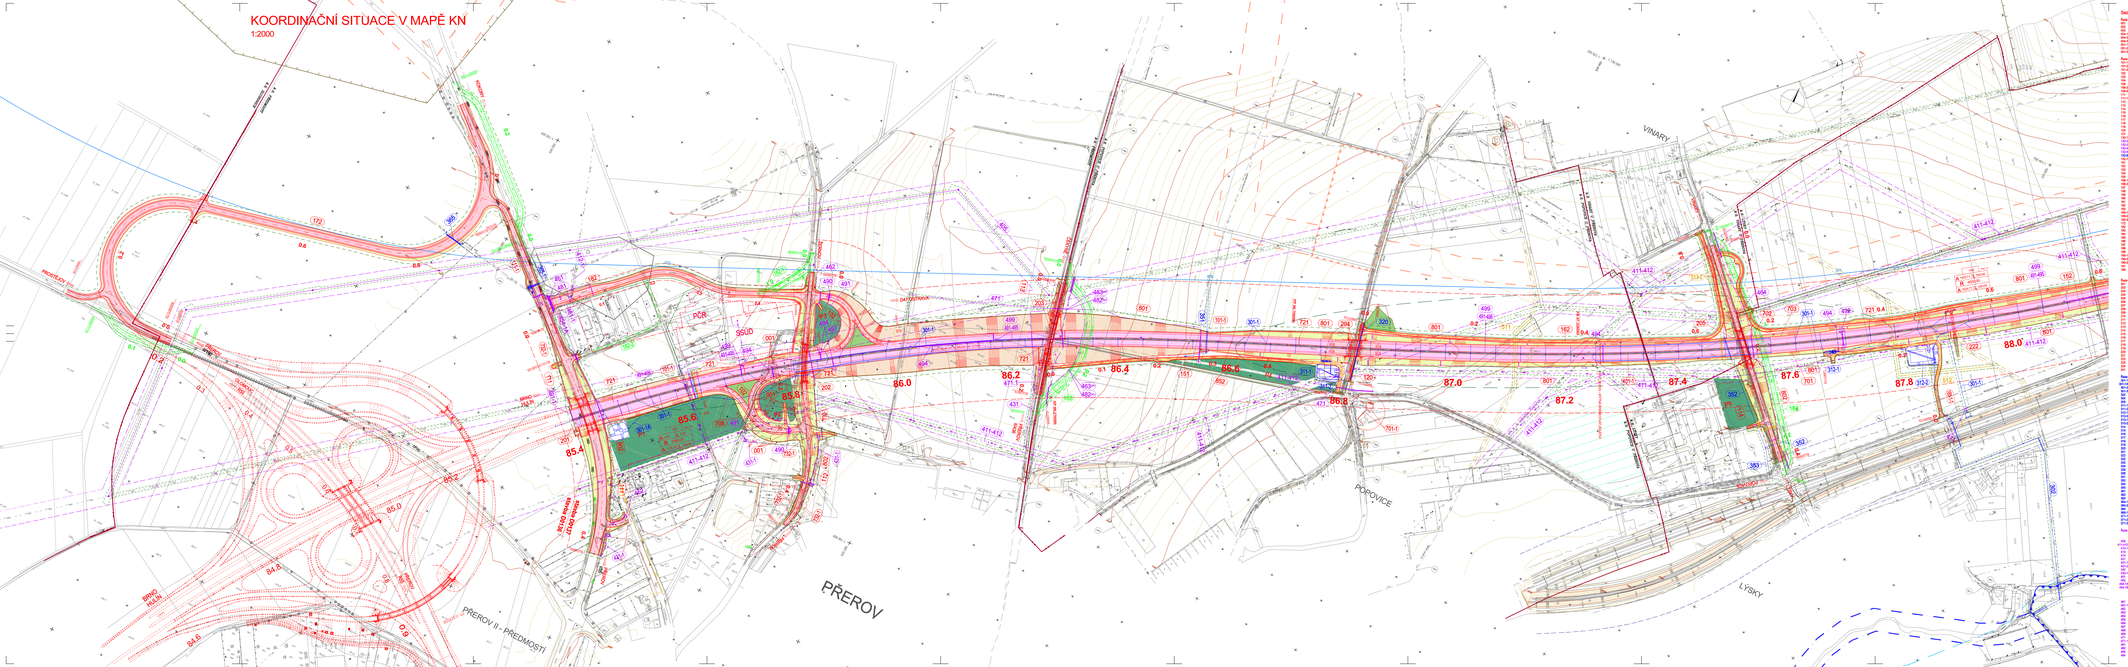
PŘEROV
PŘEROV II - PŘEDMOSTÍ
POPOVICE
VINARY
LÝSKY
PŘEROVKA
DALNICE D1
SSÚD
PCB
ŽELEZNIČNÍ TRAŤ
ŽELEZNIČNÍ TRAŤ
ŽELEZNIČNÍ TRAŤ